

Филиал ФГБУ "ФКП Росреестра" по Воронежской области

(полное наименование органа кадастрового учета)

КП.1

КАДАСТРОВЫЙ ПАСПОРТ ЗЕМЕЛЬНОГО УЧАСТКА

"12" ноября 2015 г. № 36-00/5001/2015-509829

1	Кадастровый номер:	36:01:0090005:353	2	Лист № 1	3	Всего листов: 2
4	Номер кадастрового квартала:	36:01:0090005				
5	Предыдущие номера: —		6	Дата внесения номера в государственный кадастр недвижимости: 09.10.2015		
7	—					
8	Кадастровые номера объектов капитального строительства: —					
9	Адрес (описание местоположения): Воронежская область, р-н Аннинский, с Бродовое, ул Осиновка, 31					
10	Категория земель: Земли населенных пунктов					
11	Разрешенное использование: Для ведения личного подсобного хозяйства					
12	Площадь: 737+/-19 кв. м					
13	Кадастровая стоимость: 79050.62 руб.					
14	Сведения о правах: —					
15	Особые отметки: —					
16	Сведения о природных объектах: —					
17	Дополнительные сведения:					
17.1	Кадастровые номера участков, образованных с земельным участком: —					
17.2	Кадастровый номер преобразованного участка: —					
17.3	Кадастровые номера участков, подлежащих снятию или снятых с кадастрового учета: —					
17.4	Кадастровые номера участков, образованных из земельного участка: —					
18	Характер сведений государственного кадастра недвижимости (статус записи о земельном участке): Сведения об объекте недвижимости имеют статус временные. Дата истечения временного характера сведений - 10.10.2020.					
19	Сведения о кадастровых инженерах: Кузнецов Евгений Сергеевич, 36-10-15, 24.09.2015 г.					

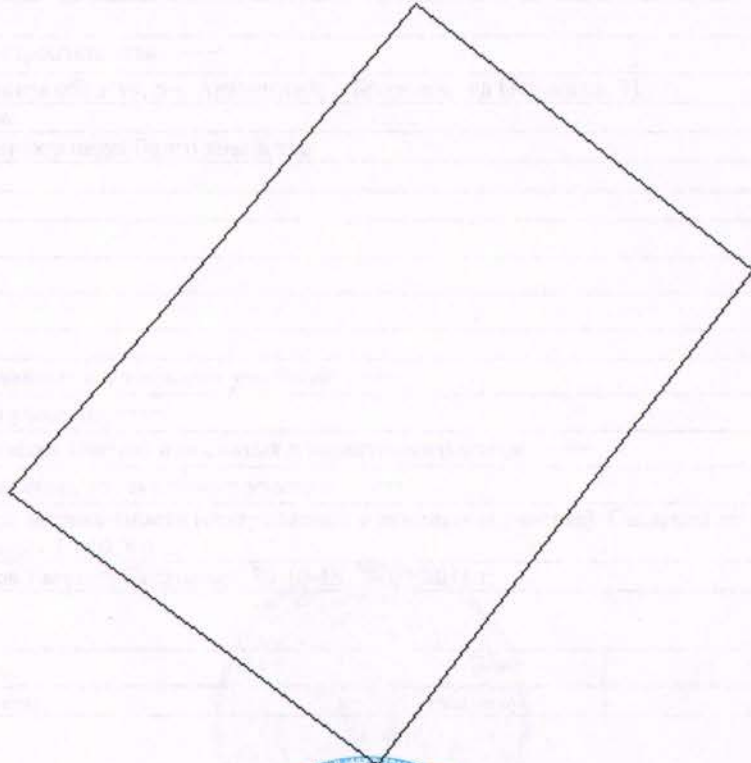
ВЕДУЩИЙ ИНЖЕНЕР (полное наименование должности)	 (подпись)	КИРИЧЕНКО Т. А. (инициалы, фамилия)
---	--	---

М.П.

КАДАСТРОВЫЙ ПАСПОРТ ЗЕМЕЛЬНОГО УЧАСТКА

"12" ноября 2015 г. № 36-00/5001/2015-509829

1	Кадастровый номер: 36:01:0090005:353	2	Лист № 2	3	Всего листов: 2
---	--------------------------------------	---	----------	---	-----------------

4	План (чертеж, схема) земельного участка MapXtreme 2008 © SDK Developer License, © 2008 Pitney Bowes MapInfo Corporation.				
					

5	Масштаб 1:400				
---	---------------	--	--	--	--



ВЕДУЩИЙ ИНЖЕНЕР (полное наименование должности)	 (подпись)	КИРИЧЕНКО Т. А. (инициалы, фамилия)
---	--	---

М.П.